

สรุปผลการประมาณราคาก่อสร้าง

ส่วนราชการสำรวจออกแบบและประมาณราคา องค์การบริหารส่วนตำบลบ้านแพน

อำเภอเสนา จังหวัดพระนครศรีอยุธยา

โครงการก่อสร้างถนน คสล. บริเวณบ้านคุณสำอาง สดคมชำ ขนาดกว้าง 2.50 เมตร ยาว 11 เมตร พร้อมวางท่อ PVC Ø 6"x8" เมตร พร้อมไหล่ทาง 0-0.25 เมตร หรือตามสภาพพื้นที่

เจ้าของโครงการ องค์การบริหารส่วนตำบลบ้านแพน

สถานที่ก่อสร้าง หมู่ที่ 2 ตำบลบ้านแพน อำเภอเสนา จังหวัดพระนครศรีอยุธยา

หน่วยงานออกแบบแปลนและรายการ กองช่างองค์การบริหารส่วนตำบลบ้านแพน

แบบเลขที่

รายการ อบต.บ้านแพน แผ่นที่

ประมาณการตามแบบองค์การบริหารส่วนตำบลบ้านแพน จำนวน 2 แผ่น

ประมาณราคาเมื่อ วันที่ 12 เดือน มีนาคม พ.ศ. 2561

ลำดับ ที่	รายการ	จำนวนเงิน	หมายเหตุ
		บาท	
1	ค่าวัสดุและค่าแรง (ยอดยกมา)	13,589.30	
	Factor F = 1.3624	4,924.76	
		18,514.06	
	ป้ายโครงการ		
	รวมค่าก่อสร้างเป็นเงินประมาณ	18,514.06	
	คิดเป็นเงินประมาณ (เบิกจ่ายเพียง)	18,500	
	(ตัวอักษร) หนึ่งหมื่นแปดพันห้าร้อยบาทถ้วน		

ขนาดหรือเนื้อที่ดำเนินการก่อสร้าง ไม่ต่ำกว่า 27.50 ตารางเมตร

เฉลี่ยราคาประมาณ 18,500 บาท

ผู้ประมาณการ..... ผู้อำนวยการกองช่าง

(นายธีระ จุสิงห์)

ตรวจ..... ผู้อำนวยการกองช่าง

(นายธีระ จุสิงห์)

 เห็นชอบ ไม่เห็นชอบ อนุมัติ ไม่อนุมัติ

ลงชื่อ..... ลงชื่อ.....

ผู้บัญชาการกองช่าง.....

(นายสำรวม ปลื้มสุข)

รองปลัดองค์การบริหารส่วนตำบลบ้านแพน

นายกองค์การบริหารส่วนตำบลบ้านแพน

แสดงความคิดเห็น (นางสุจินต์ สอนสัตย์) ต่อเอกสารได้

แสดงความคิดเห็น ต่อเอกสารเป็น

รองปลัดองค์การบริหารส่วนตำบลบ้านแพน

รักษาราชการแทน ปลัดองค์การบริหารส่วนตำบลบ้านแพน


รายการประมาณการโครงการก่อสร้าง ถนน คลส. บริเวณบ้านคุณลักษณะ ๓๓๓๓ กว้าง 2.50 เมตร ยาว 11 เมตร พร้อมให้ทาง PVC 6"x8"เมตร หรือตามสภาพพื้นที่ (รายละเอียดตามแบบแปลนและประมาณราคาของ อบต.บ้านแพน)

สถานที่ก่อสร้าง หมู่ที่ 2 ตำบลบ้านแพน อำเภอเสนา จังหวัดพระนครศรีอยุธยา
 ประมาณการเมื่อ วันที่ 12 เดือน มีนาคม พ.ศ. 2561

ประมาณการโดย นายธีระ จุงสิงห์ ผู้อำนวยการกองช่าง อบต.บ้านแพน

ลำดับ ที่	รายการ	จำนวน	หน่วย	ค่าวัสดุ		ค่าแรง		ยอดรวมค่าวัสดุ และแรงงาน	เทียบเป็น เปอร์เซ็นต์	หมายเหตุ
				ราคาหน่วยละ	จำนวนเงิน	ราคาหน่วยละ	จำนวนเงิน			
				บาท	บาท	บาท	บาท			
1	ตะแกรงเหล็ก Ø 4.0 มม. @ 0.25 ม.	27.50	ตรม.	22.50	618.75	5.00	137.50			
2	คอนกรีตผสมเสร็จ 240 กก/ตร.ซม.	4.13	ลบ.ม	1,869.16	7,719.63					
3	ทรายหยาบ	1.38	ลบ.ม.	434.58	599.72	10.00	13.80			
4	ลวด NO 18	0.50	กก	46.73	23.37					
5	ตะปู 3"	1.00	กก	46.73	46.73					
6	ไม้แบบ 1"x6"x4 ม. -5	1.64	ลบ.พ	607.48	996.27					ไม่กระทบ
7	ไม้ค้ำ 1½"x3"x4 ม.	0.41	ลบ.พ	841.12	344.86					
8	ท่อ PVC 6" หนา 8.5 พร้อมข้อต่อตรง 6"	2.00	ท่อน	1,269.50	2,539.00					
9	น้ำยาเชื่อมท่อ PVC	1.00	กระป๋อง	30.00	30.00					
10	หินคลุก	1.50	ลบ.พ.	336.45	504.68	10.00	15.00			
	ค่าวัสดุ + ค่าแรง				13,423.00		166.30	13,589.30		

ไหลทางขึ้นคูกปรับเกลี่ยแต่ง ข้างละ 0.25 เมตร หรือตามสภาพ

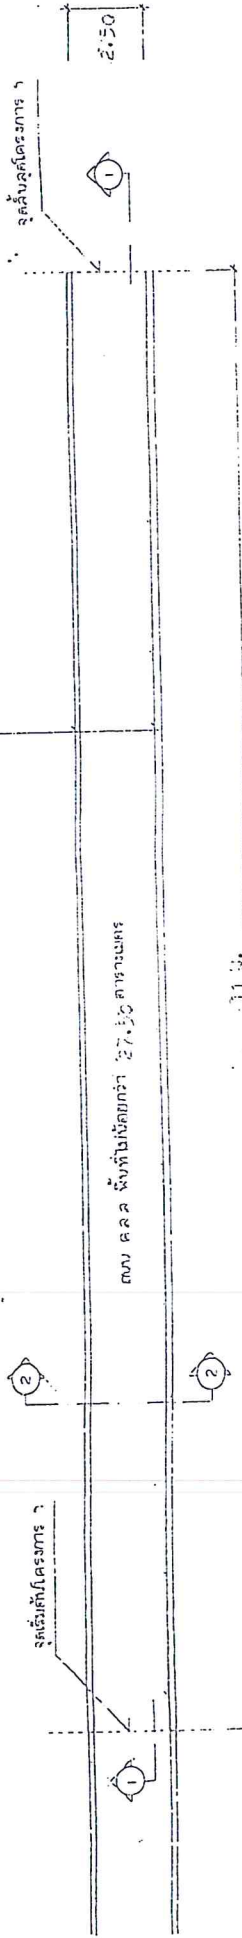

แปลนถนน ค ล ล

ถนน คสล. พว. 0.15 ม.
พรางหน้ารับเกลี่ยแต่ง ทนแรงลม 0.05 ม.

0.15
0.05

ถนนชั้นรับเกลี่ยแต่งผิวหน้า

1:1 พ.

รูปตัด ① - ①

1:200

2.50
0.25 หรือตามสภาพ

ชั้นถนน คสล.
พรางหน้ารับเกลี่ยแต่ง ทนแรงลม 0.05 ม.
ไหลทางขึ้นคูกปรับเกลี่ยแต่ง ข้างละ 0.25 เมตร หรือตามสภาพ

0.15
0.05


ถนนชั้นรับเกลี่ยแต่งผิวหน้า

รูปตัด ② - ②

1:200


องค์การบริหารส่วนตำบลบ้านแพน			
แบบ	โครงการก่อสร้างถนน คสล. หมู่ที่ 2		
ผู้เขียน	นายธีระ จูสิงห์ ๙๖ ๗	ผู้อำนวยการกองช่าง	
ตรวจ	นายธีระ จูสิงห์ ๙๖ ๕	ผู้อำนวยการกองช่าง	
เห็นชอบ	นางสุทินภัท สอนสัย (รองปลัด อบต.บ้านแพน) และ นายสุทินภัท สอนสัย (ปลัด อบต.บ้านแพน) พร้อมกรรมการ อบต.บ้านแพน		
อนุมัติ	นายสำกรัม ปภิมสุข	นายกองค์การบริหารส่วนตำบลบ้านแพน	

1/6

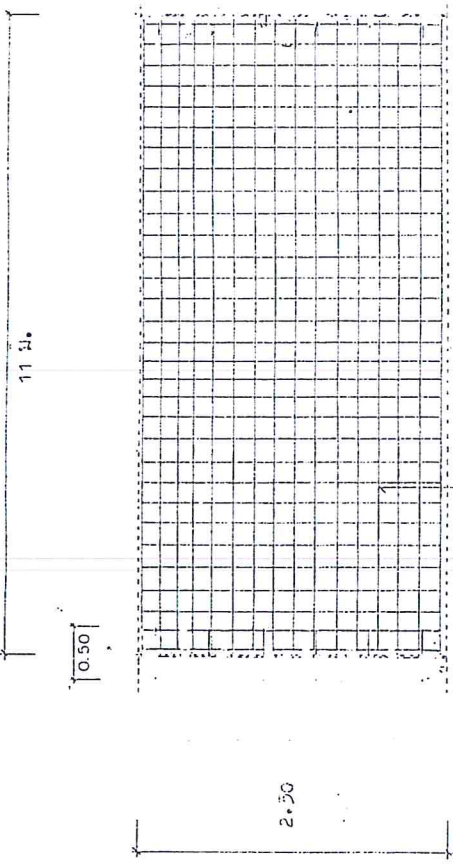

เหล็ก ๑.๖ มม. ๑.๐.๒.๕ มม. หรือเหล็กทรงกร WIRE MESH ๑.๖ มม. ๑.๐.๒.๕ มม.

แปลนของรั้วขนาด 6 นิ้ว ยาว 4 ม. ๒. รั้วเป็นแบบทอเหล็กชุบสังกะสีทอหนา ๒ มม.

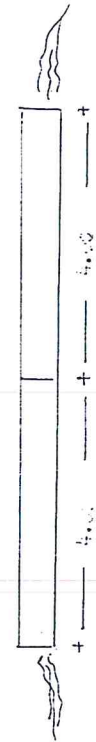

เหล็ก ๑.๖ มม. ๑.๐.๒.๕ มม. หรือเหล็กทรงกร WIRE MESH ๑.๖ มม. ๑.๐.๒.๕ มม.



รูปตัดตามขวาง
1:20

หมายเหตุ

- ก่อนดำเนินการก่อสร้าง ผู้รับจ้างต้องแจ้งช่างควบคุมงานทราบก่อน
- แบบแปลนอาจเปลี่ยนแปลงได้ตามความเหมาะสม ขึ้นอยู่กับดุลยพินิจของคณะ กรรมการตรวจการก่อสร้างเป็นผู้ตัดสินชี้ขาด
- คอมพิวเตอร์ที่ใช้ ประเภทของเครื่องใช้แบบที่ รับแรงยึดไม่ประหลาดน้อยกว่า 240 กก./ตร.ซม.
- หากมีปัญหา หรืออุปสรรคใดๆ ให้ผู้รับจ้างแจ้งช่างควบคุมงานทราบ เพื่อนำส่งเอกสารประกอบการพิจารณาการจ้างเป็นผู้ตัดสินชี้ขาด

องค์การบริหารส่วนตำบลบ้านแพน	
แบบ	โครงการก่อสร้างถนน คล. หมู่ที่ 2
ผู้เขียน	นายธีระ จุลสิงห์ ๓๖
ตรวจ	นายธีระ จุลสิงห์ ๓๖
เห็นชอบ	นางศุภิณีพร สุวรรณศิลป์ ๓๖
ตำแหน่ง	ผู้อำนวยการ
อนุมัติ	นายคำรัมย์ ปิติเมสุข
	นายกองค์การบริหารส่วนตำบลบ้านแพน